




STENOVÉ KLAMPIARSKÉ VÝROBKY

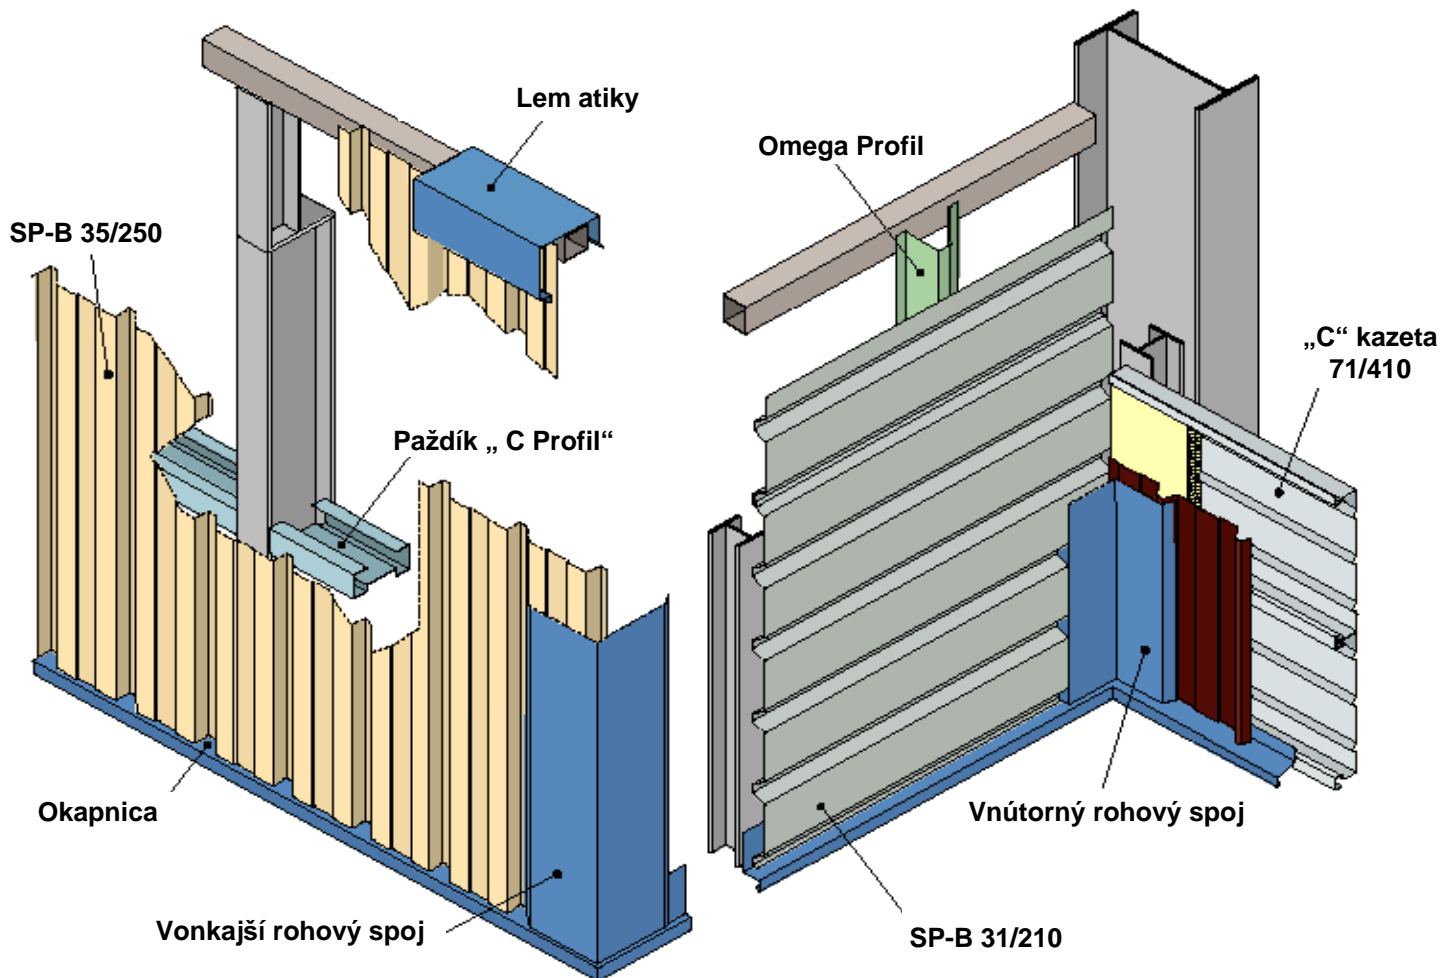


LEM ATIKY

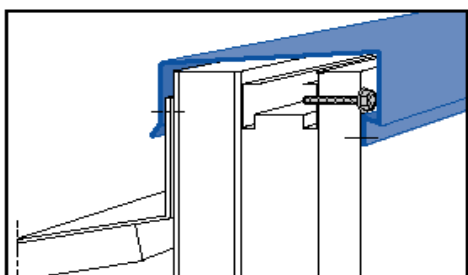

OKAPNICA

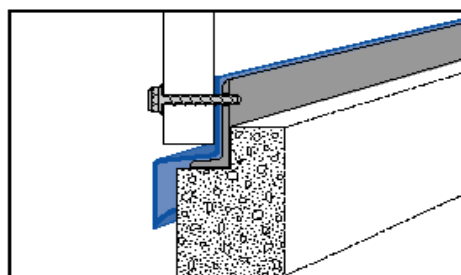

VNÚTORNÝ ROHOVÝ SPOJ

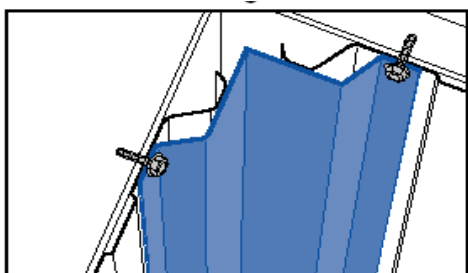

VONKAJŠÍ ROHOVÝ SPOJ

